

Grundejerforeningen Katrinedal

Medfinansiering Grønne vejbede

Projektnummer 012

Projektkatalog

13-09-2021

G/F Katrinedal, Grønne vejbede

Projektkatalog




Dato 13.09.2021 (REV.17.05.2022)





Version 02

1. Planteforslag





1.1 Forårsløg




Blomstringstid: februar-juni

Navn	Info	Antal pr m2	Højde
Krokus - jeanne d'arc 	Hvide storblomstrede krokus, der blomster tidligt. Blomstringstid: marts	7-14	0,25 m
Krokus - ruby giant tommasianus 	Blomstrer meget tidligt med sin rødviolet farve der skaber god kontrast til sin lyse base. Blomstringstid: februar	7-14	0,25 m
Tulipaner - flaming flag & white flag mix 	Klassisk tulipan form men med en flot bladning af hvid og lilla. Blomstringstid: april	3-5	0,4-0,6 m





<p>Narcissus - geranium</p> 	<p>Danner op til 6 blomster pr. Blomsterne er haglhvide med en kontrasterende orange kop</p> <p>Blomstringstid: april</p>	<p>7-10</p>	<p>0,40-0,6 m</p>
<p>Scilla Siberica</p> 	<p>Violette blå blomster med en mørkere blå kronblade</p> <p>Blomstringstid: april</p>	<p>7-14</p>	<p>0,25 m</p>
<p>Muscari Armeniacum</p> 	<p>Små klokkeformet blomster med en flot lyseblå farve.</p> <p>Blomstringstid: april</p>	<p>5-7</p>	<p>0,25 m</p>
<p>Hyacinthus mix</p> 	<p>En blanding af hvide og lilla hyacinter som har en lang velduftende blomstring.</p> <p>Blomstringstid: april</p>	<p>3-4</p>	<p>0,25-40 m</p>

1.2 Forslag A – 1,3 x 8 meter, til sol og delvis skygge.




Navn	Info	Blomstrings-tidspunkt	Højde
Storkenæb 'Azure Rush', Geranium 	Til bunddække. Grønne, fligede blade, planten står som var den en tue. Syren-lilla med kontrast i støvdragere.	6-10	0,4 m
Høstasters 'A. an Alma Pötschke', Aster novae. 	Mørk rosa, kraftigt blomstrende. Insektvenlig. Forvent vinterstander	9-10	0,8 cm.
Blåhat 'Melton Pastels', Knautia. 	Let stauede med rosa og røde blomster på lange stilke. Insektvenlig.	6-8	0,5 m.
Løvefød, Alchemilla. 	Bunddække, lys grøn med plisserede blade. Blomster på akse, lime-grønne til gullige farver. Insektvenligt. Selvsår.	6-9.	0,25.




<p>Blåaks, <i>Molinia</i>.</p> 	<p>Grøn, smalbladet græs, opret og let. Brunlige akser. Vinterstander.</p>	<p>8-10</p>	<p>0,30, med aks 0,70.</p>
<p>Prydløg, <i>Allium 'Mont Blanc'</i>.</p> 	<p>Runde kugler med hvide blomster på høj akse. Insektvenlig. Vinterstander.</p>	<p>5-6</p>	<p>0,8 m.</p>
<p>Havejernurt, <i>Veronica spicata</i>.</p> 	<p>Flergrenet staude med blå-violette blomster i spir. Insektvenlig. Vinterstander.</p>	<p>7-9</p>	<p>0,6 m</p>

1.3 Forslag B – 1,3 x 8 meter, hovedsageligt i sol.

Navn	Info	Blomstrings-tidspunkt	Højde
Blåkant 'Walkers Low', Nepeta 	Her som et højt bunddække. Køligt grå små blade på forholdsvis opretvoksende akser, påsat mange små blå-lilla blomster. Meget insektvenlig.	6-10	0,5 m
Røllikke 'Terracotta', Achillea 	Stærkt fliget, let løv, blomster i flade skærme på stilk i lyse orange-gullig-brændt orange melange. Insektvenlig. Vinterstander.	6-7	0,7 m.
Japansk Asters 'Asran', Aster. 	Fint grønt løv, mange små, lyseblå kurveblomster sat over løvet. Tæt vækst.	10-11	0,7 m.
Dværgpibegræs 'Heidezwerg', Monelia. 	Flot tueform med grønne slanke blade. Oprette strå med aks, som står som vinterstander. Gyldne vinterfarver.	7-2	0,4 m og med aks 0,80 cm.

1.4 Forslag G – 1,3 x 8 meter, hovedsageligt skygge


Navn	Info	Blomstrings-Tidspunkt	Højde
Storkenæb , Geranium magnificum 	Som højbunddække. Klar blå blomst sat i grønt løv. Insektvenlig.	6-7	0,5 m.
Prydløg , Allium 'Mont Blanc' 	Blomst i kugle sidder på lang stilk, hvid med let rosa betoning. Insektvenlig. Forvent vinterstander.	5-6	0,8 m.
Mosebunke 'Tardiflora' , Deschampsia. 	Grøn tuegræs, meget tæt. Akse er først sølvgrønne og går over i gyldne farver, som frøene modner. Insektvenlig. Vinterstander.	6-10	0,4 m i tuen, 1,10 i aksen.

<p>Funkia (hosta hybrid 'blue mouse ears')</p> 	<p>Løv, små runde blålige blade. små lyslilla blomster</p>	<p>7-8</p>	<p>0,2 m i tuen, 0,4i blomst.</p>
<p>Løvefød, Alchemilla.</p> 	<p>Bunddække, lys grøn med plisserede blade. Blomster på akse, limegrønne til gullige farver. Insektvenligt.</p>	<p>6-9.</p>	<p>0,25.</p>
<p>Akeleje 'Blue Barrow', Aquilegia.</p> 	<p>Rosetter med høj akser med blå, fyldte blomster. Forvent vinterstander.</p>	<p>5-7</p>	<p>0,8 m.</p>

Forbehold

Der tages forbehold for at det ikke er alle sorter der kan skaffes på etableringstidspunktet. Hvis dette er tilfældet, findes en tilsvarende sort som alternativ.



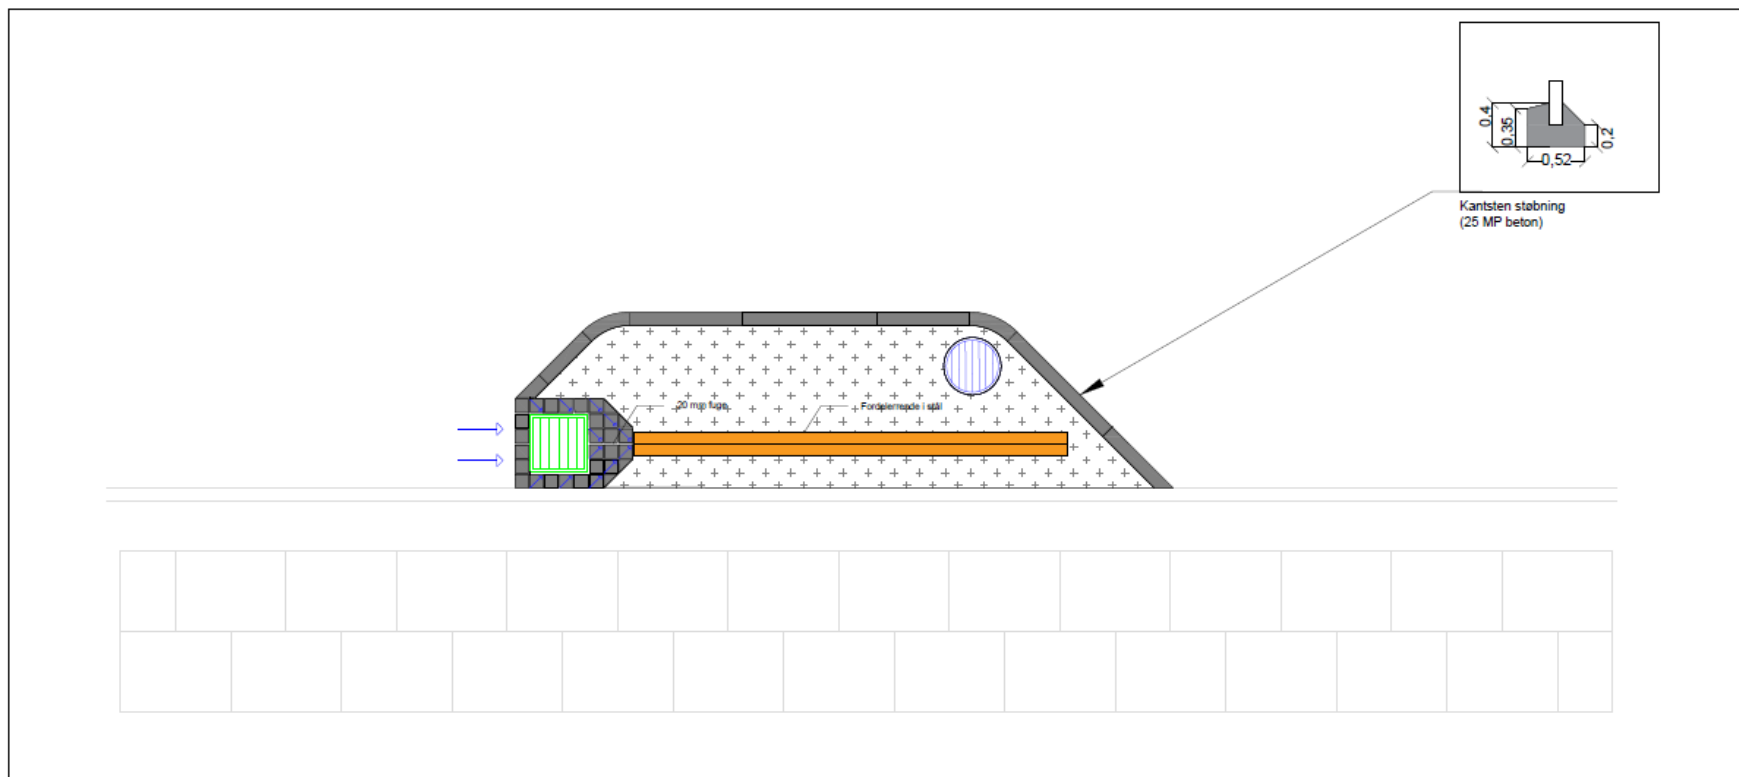


2. Bedes udformning



Note:

Kantstenen sættes med en lysning på 8-10 cm efter kommunens anbefalinger. Lysningen kan dog variere steder hvor den skal tilpasses de eksisterende forhold.

Signature:

-  Chaussesten
-  Kuppelrist
-  Brønd med vinterlukke
-  Niveau 1 (0.10 m.u.t)
-  Kantsten (0.10 m.o.t)

G/F Katrinedal					
Vejbede-Klimaprojekt					
Bedudformning					
Ikke målfast					
Proj:	SBA	Tegner:	SBA	Udarbejdet:	MP
				Godkendt:	SBA
				Tegn. nr.	M17_16_0_A6_01
 Regnvandsteknik					


3. Bedenes placering




- Størrelse:**
- Udvalgte mål i m
 - Koordinatsystem er UTM
- Legende:**
- Projektet kantlinje
 - Sti
 - Dræningskanal
 - Etablerende overflader
 - Projektet rørled
 - Projektet afløb bump

G/F Katrinedal	
Vejbæde-Hilmsprojekt	
Dato: 17.01.2023	
Skala: 1/1000	
SR1	SR2
SR3	SR4
M17_01_10_46_01	


4. Bump (asfalt)

Katalog	Typegodkendte fartdæmpere			 Vejdirektoratet	
Bumptype	Cirkelbump				
Ønsket hastighed	30 km/h	Passagehastighed tunge køretøjer	15 km/h	Bilag nr.	1-3

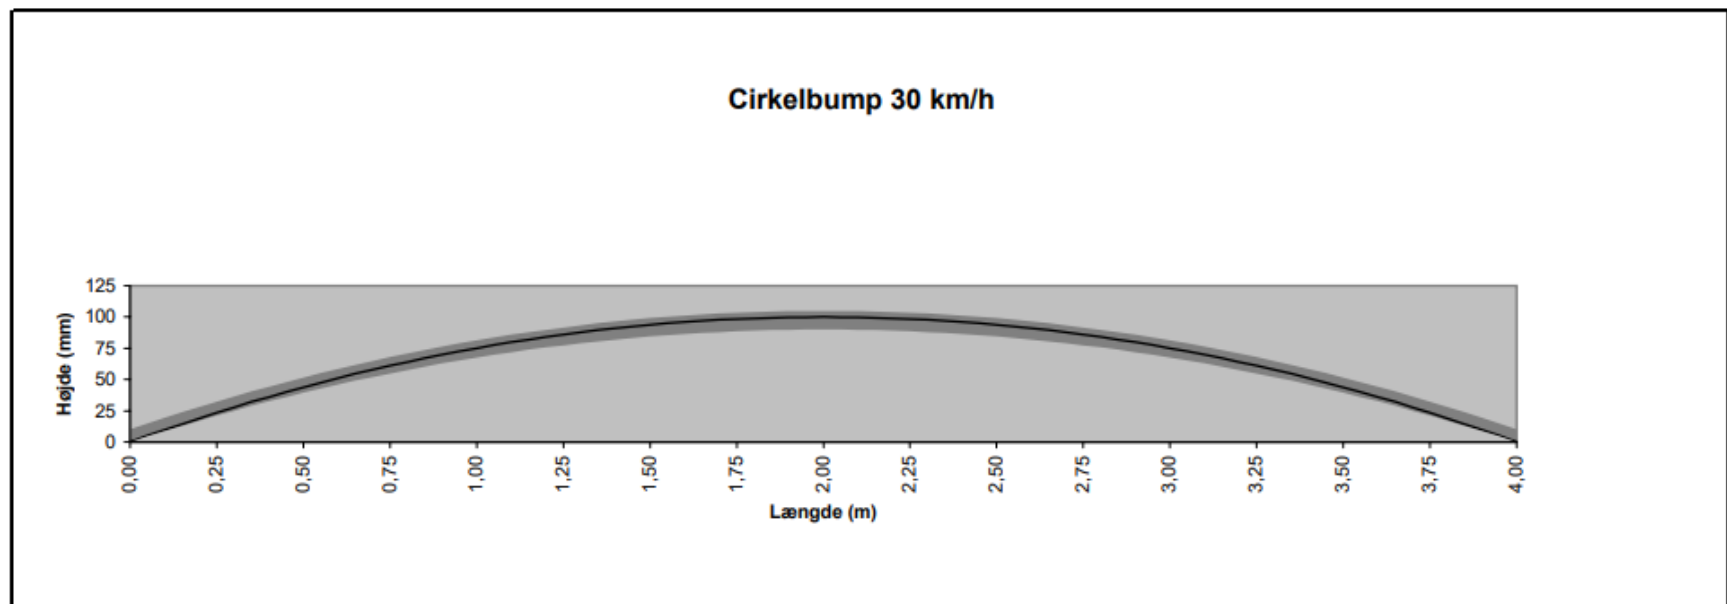


Bumplængde (m)	0,00	0,25	0,50	0,75	1,00	1,25	1,50	1,75	2,00	2,25	2,50	2,75	3,00	3,25	3,50	3,75	4,00
Bumphøjde (mm)	0	23	44	61	75	86	94	98	100	98	94	86	75	61	44	23	0
Pos. tolerance (mm)	+10	+9	+8	+7	+6	+6	+5	+5	+5	+5	+6	+6	+7	+7	+8	+9	+10
Neg. tolerance (mm)	0	-2	-4	-6	-8	-9	-9	-10	-10	-10	-9	-9	-8	-6	-4	-2	0

5. Katrinedals plads (Skitse)

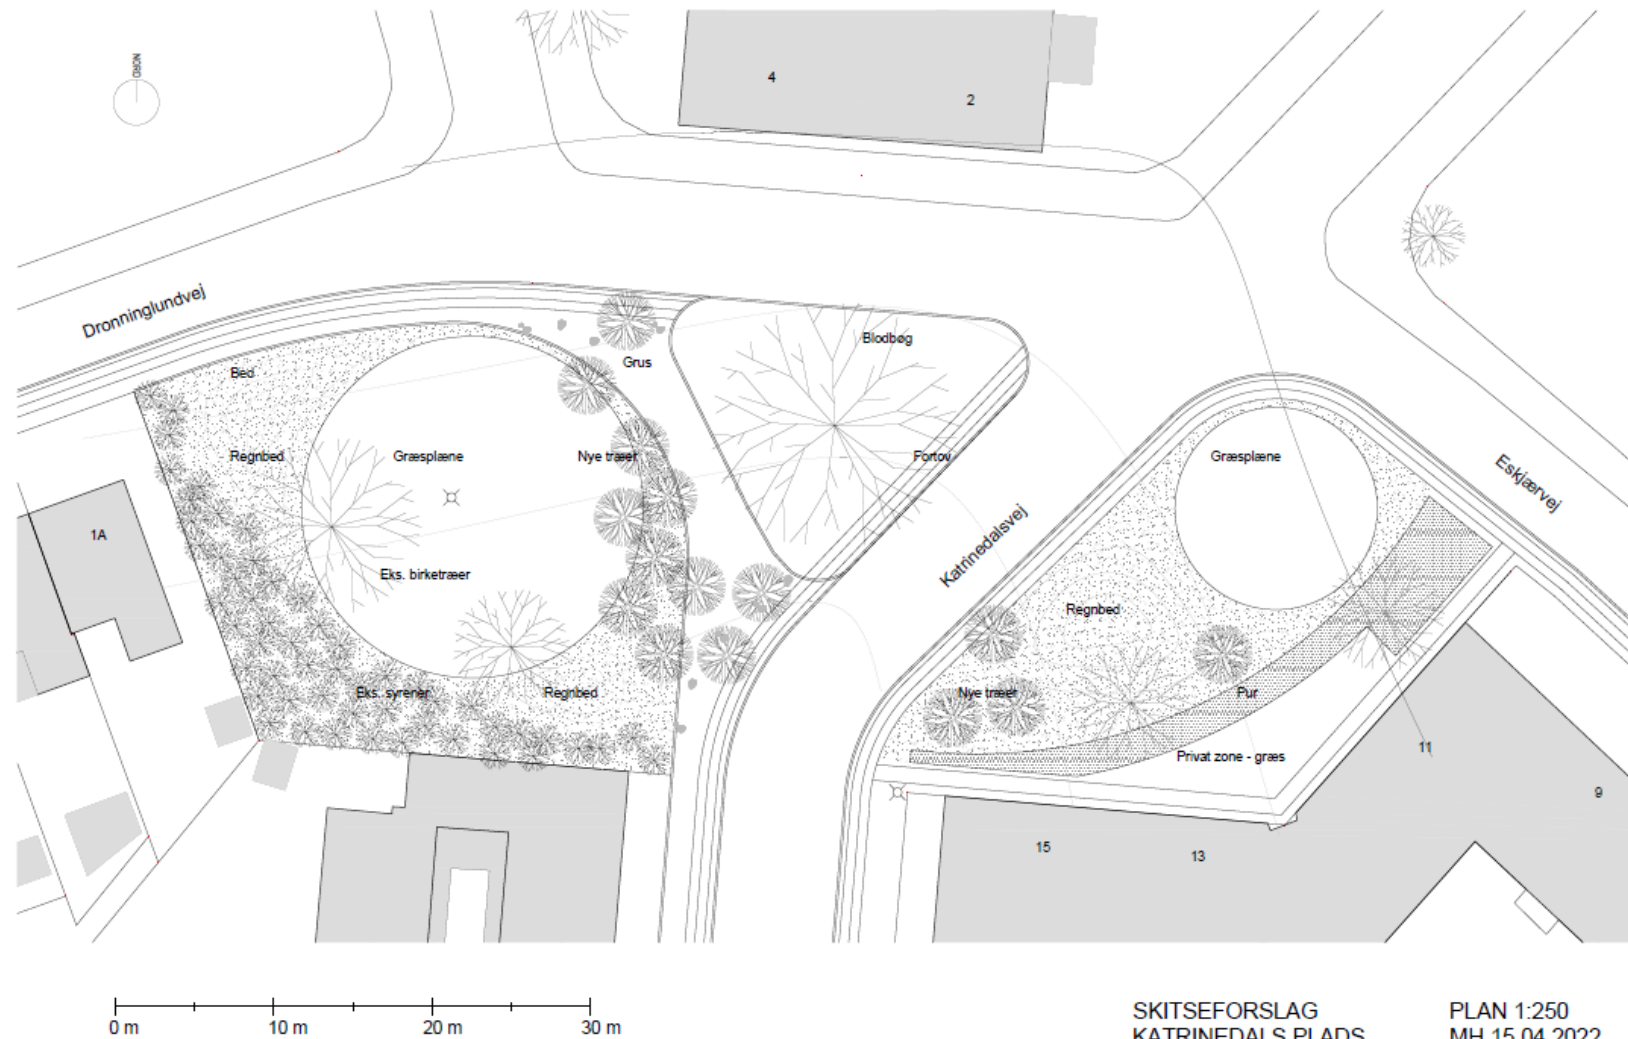

6. Forventet tidsplan

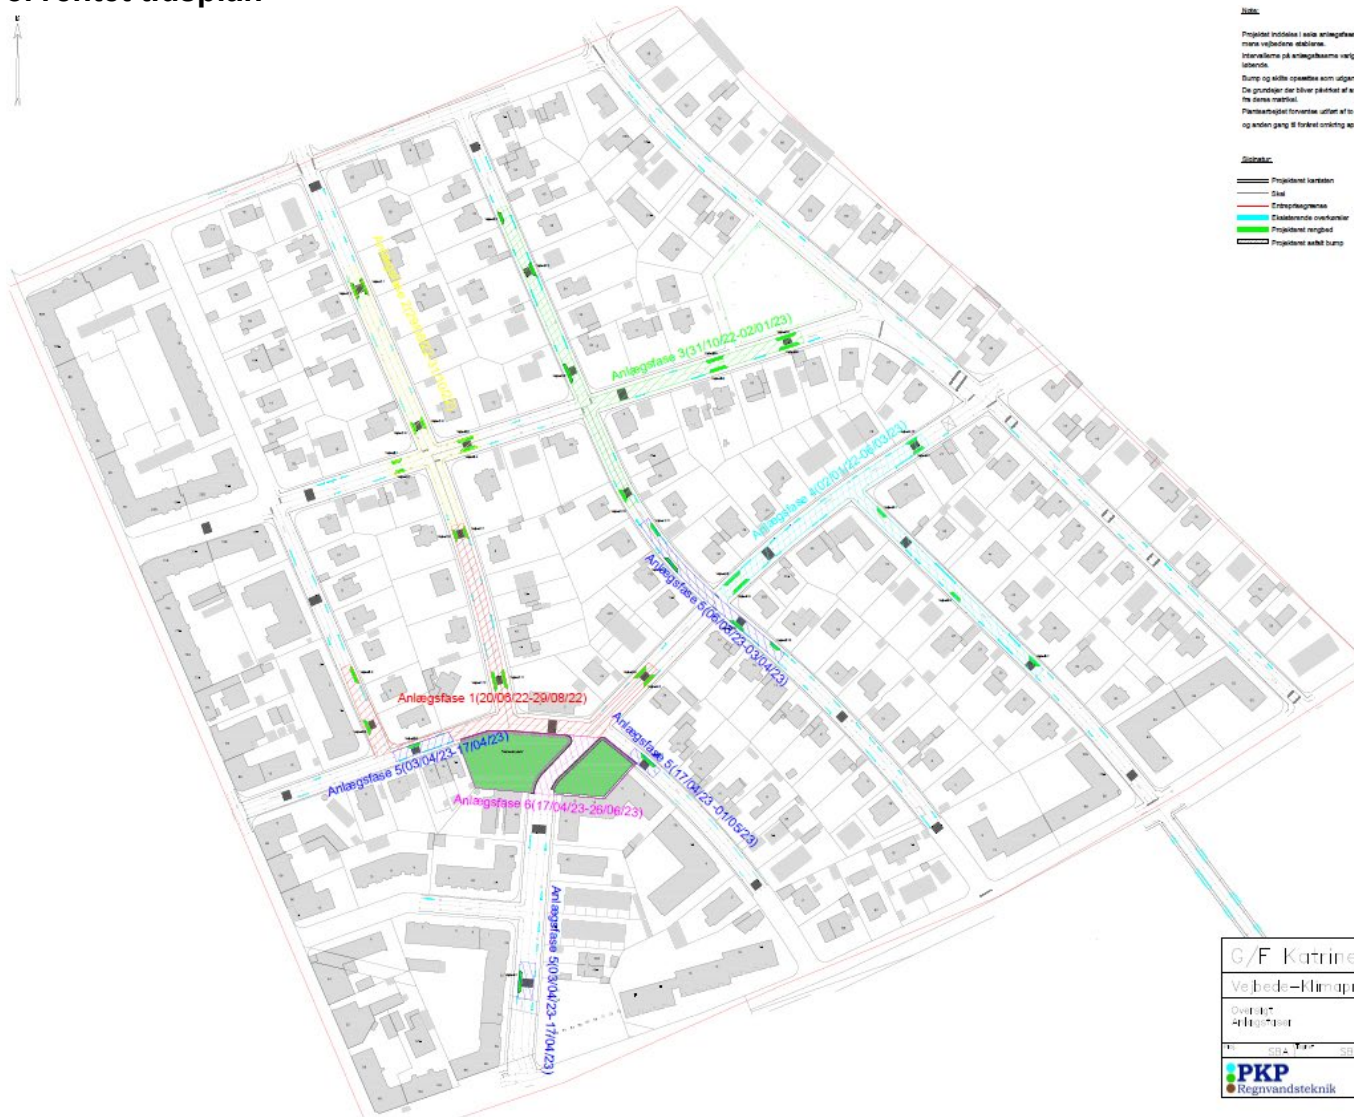

- **Tænk ud af kloakken**